

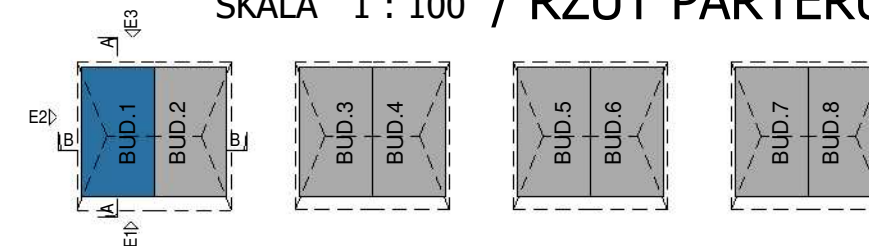


SKALA 1 : 100 / RZUT PARTERU

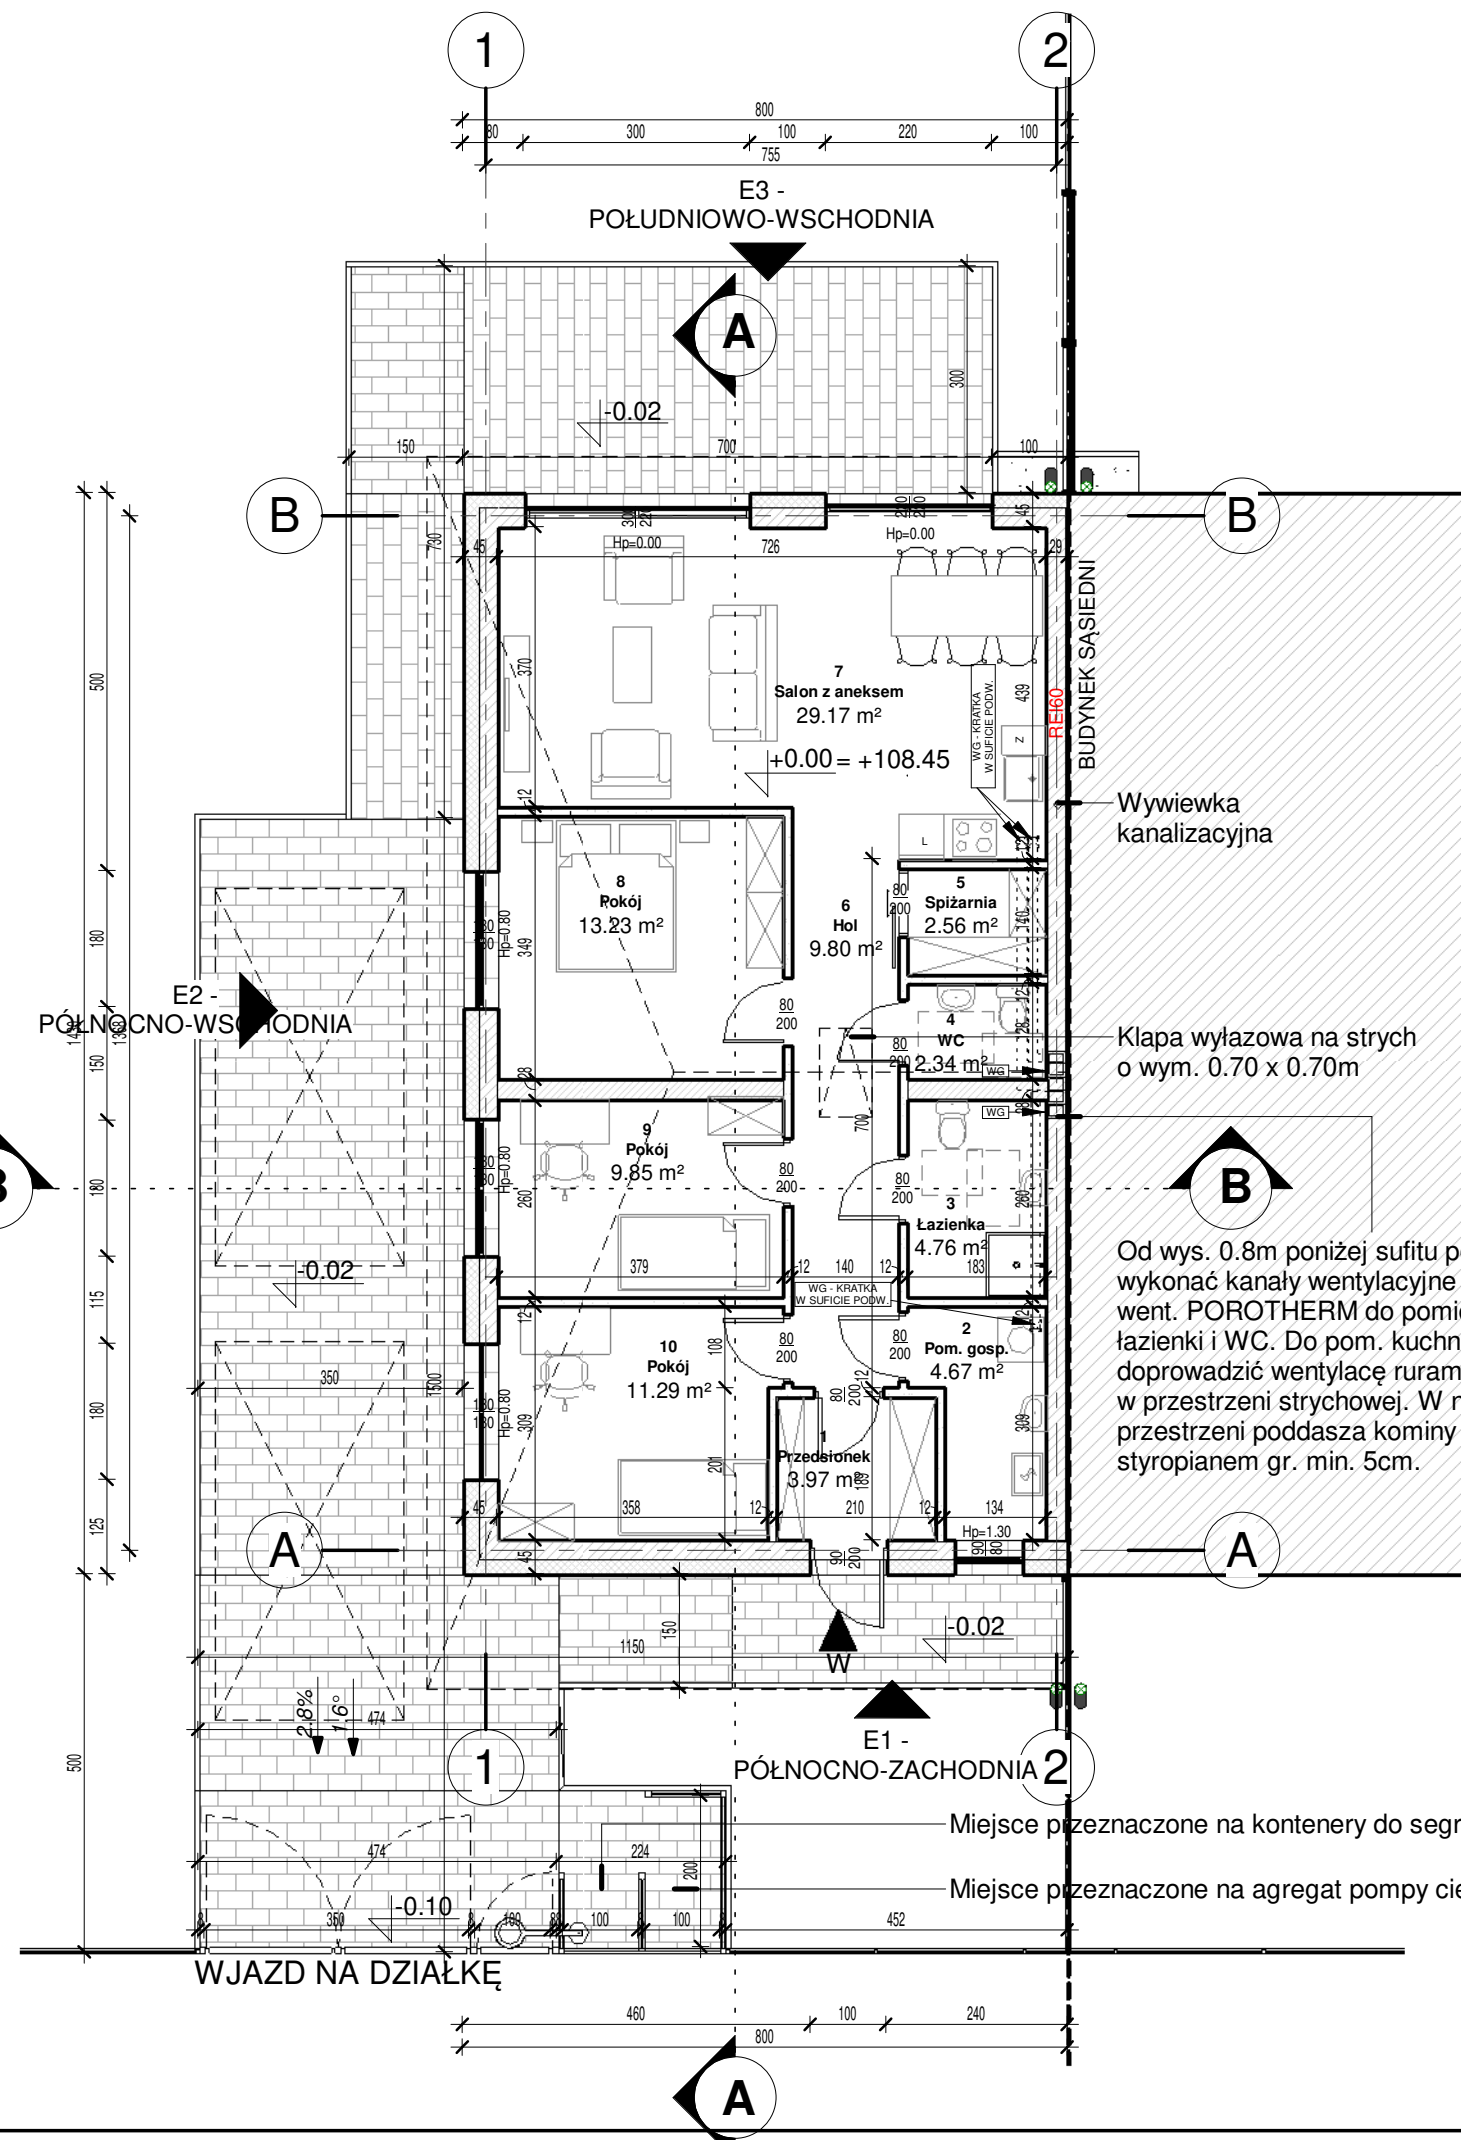

| OZNACZENIA ELEMENTÓW BUDOWLANYCH | | | |
|----------------------------------|--|------------------|--|
| | PROJEKTOWANA ŚCIANA Z PUSTAKÓW CERAMICZNYCH | | |
| | PROJEKTOWANA ŚCIANA Z CEGŁY WAPIENNO-PIASKOWEJ SILKA | | |
| | PROJEKTOWANE OCIEPLENIE ŚCIAN | | |
| SYMBOLY GRAFICZNE: | | | |
| | RZĘDNA WZGLĘDEM BUDYNKU | | |
| | RZĘDNA TERENOWA | | |
| | | OZNACZENIE DRZWI | |
| | | OZNACZENIE OKNA | |

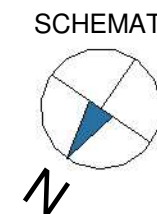

Od wys. 0.8m poniżej sufitu powieszanego wykonać kanały wentylacyjne z kształtek went. POROTHERM do pomieszczeń łazienki i WC. Do pom. kuchni i pom. gosp. doprowadzić wentylację rurami spiro fi 125 w przestrzeni strychowej. W nieogrzewanej przestrzeni poddasza kominy i rury ocieplić styropianem gr. min. 5cm.

| ZESTAWIENIE POWIERZCHNI NETTO BUDYNKU | | | |
|---------------------------------------|---------------------|------------------|--------------|
| Nr pom. | Nazwa pomieszczenia | Rodzaj posadzki | Pow. w m² |
| 1 | Przedsiónek | Gres | 3,97 |
| 2 | Pomieszczenie gosp. | Gres | 4,67 |
| 3 | Łazienka | Gres | 4,76 |
| 4 | WC | Gres | 2,34 |
| 5 | Spizarnia | Gres | 2,56 |
| 6 | Hol | Wykl.dyw./Panele | 9,80 |
| 7 | Salon z aneksem | Wykl.dyw./Panele | 29,17 |
| 8 | Pokój | Wykl.dyw./Panele | 13,23 |
| 9 | Pokój | Wykl.dyw./Panele | 9,85 |
| 10 | Pokój | Wykl.dyw./Panele | 11,29 |
| Razem: | | | 91,64 |

| | | |
|------------------------------|--|---|
| JEDNOSTKA PROJEKTOWA | Budo Instal sp. z o.o. ul. Modrzewiowa 29, 64-100 Leszno | B&I Budo Instal |
| NAZWA I ADRES INWESTYCJI | BUDOWA OŚMIU BUDYNKÓW MIESZKALNYCH JEDNORODZINNYCH - BUDYNEK 1 Krzycko Wielkie, Gmina Włoszakowice, dz. nr ewid.206/1 | |
| INWESTOR | Budo Instal Paweł Kaczmarek, ul.Modrzewiowa 29, 64-100 Leszno | |
| FAZA PROJEKTU | PROJEKT BUDOWLANY | |
| BRANŻA | ARCHITEKTURA | |
| TYTUŁ RYSUNKU | RZUT PARTERU | |
| GŁÓWNY PROJEKTANT | mgr inż. arch. Magdalena Plizga upr. bud. nr 257/LBOKK/2019 do projektowania bez ograniczeń w specjalności architektonicznej | |
| SKALA | 1 : 100 | DATA KWIECIEŃ 2021 |
| W SZELKIE PRAWA ZASTRZEŻONE. | | NR RYS. A-1 / BUD.1 PROJEKT CHRONIONY PRAWEM AUTORSKIM |