


SKALA 1 : 100 / RZUT PARTERU


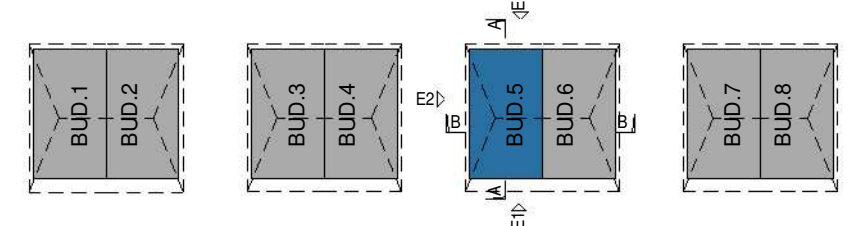


OZNACZENIA ELEMENTÓW BUDOWLANYCH

	PROJEKTOWANA ŚCIANA Z PUSTAKÓW CERAMICZNYCH
	PROJEKTOWANA ŚCIANA Z CEGŁY WAPIENNO-PIASKOWEJ SILKA
	PROJEKTOWANE OCIEPLENIE ŚCIAN

SYMBOLY GRAFICZNE:

	RZĘDNA WZGLĘDEM BUDYNKU
	RZĘDNA TERENOWA
	SZEROKOŚĆ DRZWI W ŚWIETLE OŚCIEŻNICY
	WYSOKOŚĆ DRZWI W ŚWIETLE OŚCIEŻNICY
	SZEROKOŚĆ OKNA W ŚWIETLE MURU
	WYSOKOŚĆ OKNA W ŚWIETLE MURU
	OZNACZENIE DRZWI
	OZNACZENIE OKNA

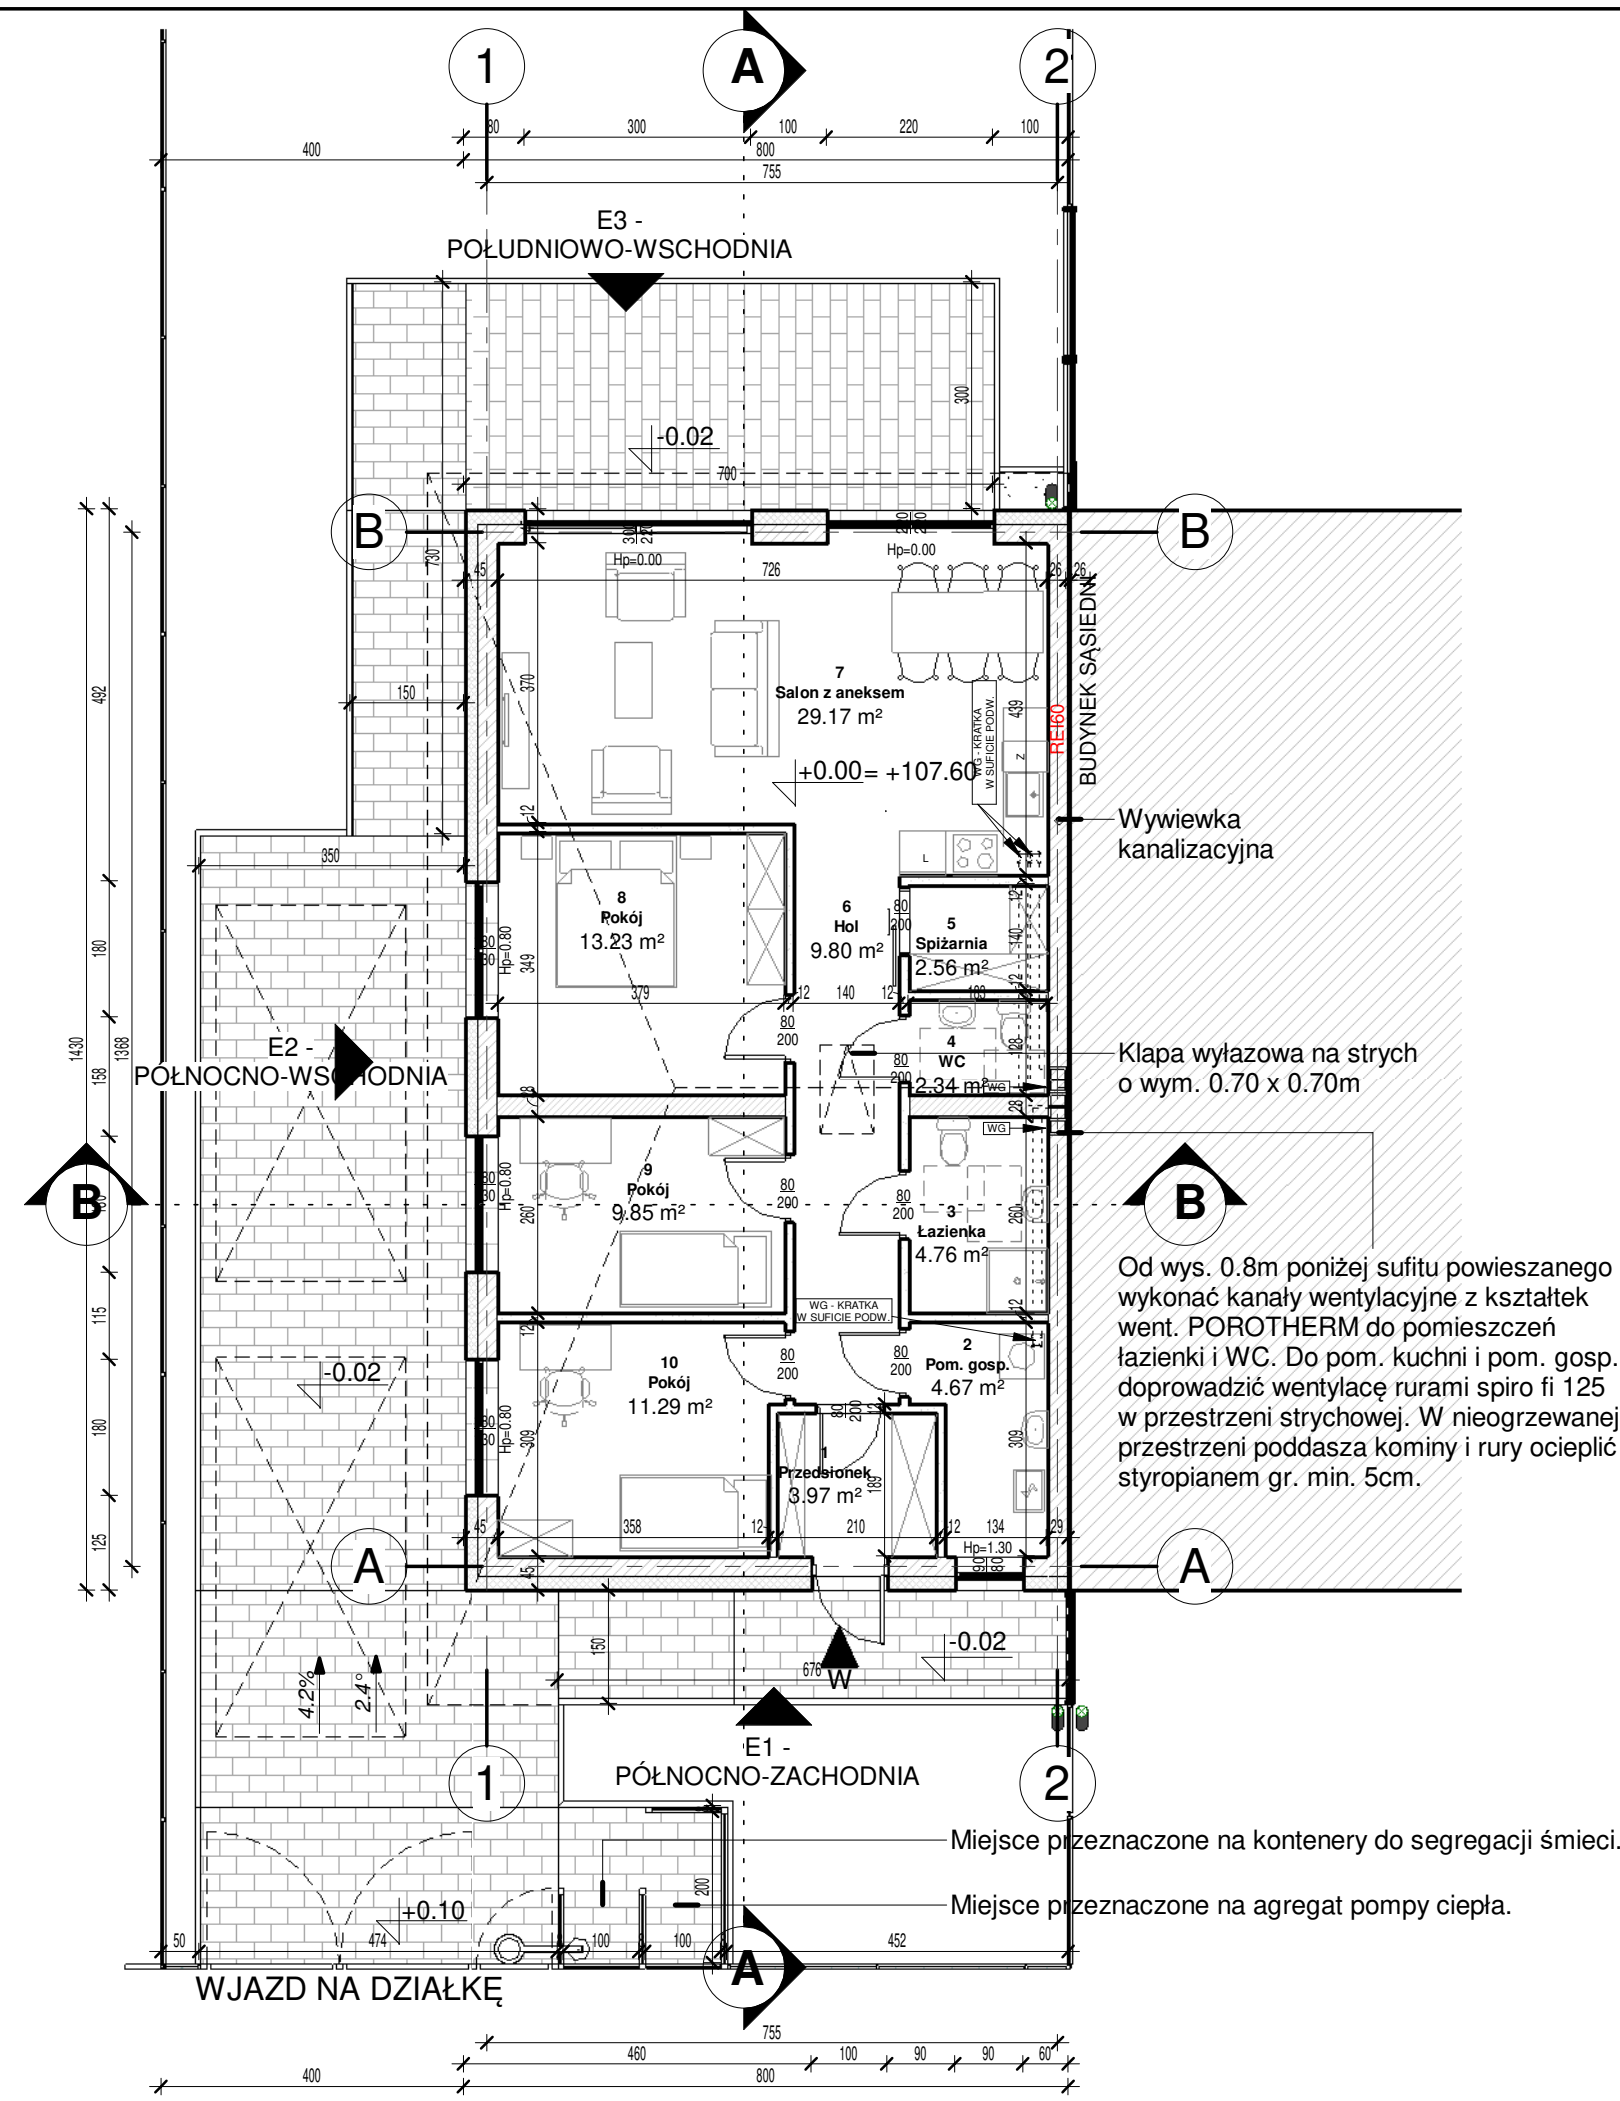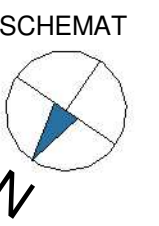

ZESTAWIENIE POWIERZCHNI NETTO BUDYNKU

Nr pom.	Nazwa pomieszczenia	Rodzaj posadzki	Pow. w m ²
1	Przedsiónek	Gres	3,97
2	Pomieszczenie gosp.	Gres	4,67
3	Łazienka	Gres	4,76
4	WC	Gres	2,34
5	Spizarnia	Gres	2,56
6	Hol	Wykl.dyw./Panele	9,80
7	Salon z aneksem	Wykl.dyw./Panele	29,17
8	Pokój	Wykl.dyw./Panele	13,23
9	Pokój	Wykl.dyw./Panele	9,85
10	Pokój	Wykl.dyw./Panele	11,29
Razem:			91,64

JEDNOSTKA PROJEKTOWA	Budo Instal sp. z o.o. ul. Modrzewiowa 29, 64-100 Leszno	B&I Budo Instal
NAZWA I ADRES INWESTYCJI	BUDOWA OŚMIU BUDYNKÓW MIESZKALNYCH JEDNORODZINNYCH - BUDYNEK 5 Krzycko Wielkie, Gmina Włoszakowice, dz. nr ewid.206/1	
INWESTOR	Budo Instal Paweł Kaczmarek, ul.Modrzewiowa 29, 64-100 Leszno	
FAZA PROJEKTU	PROJEKT BUDOWLANY	
BRANŻA	ARCHITEKTURA	
TYTUŁ RYSUNKU	RZUT PARTERU	
GŁÓWNY PROJEKTANT	mgr inż. arch. Magdalena Plizga upr. bud. nr 257/LBOKK/2019 do projektowania bez ograniczeń w specjalności architektonicznej	
SKALA	1 : 100	DATA KWIECIEŃ 2021
W SZELKIE PRAWA ZASTRZEŻONE.		NR RYS. A-1 / BUD.5 PROJEKT CHRONIONY PRAWEM AUTORSKIM